




COCOMO 見取り図

2022.11.1

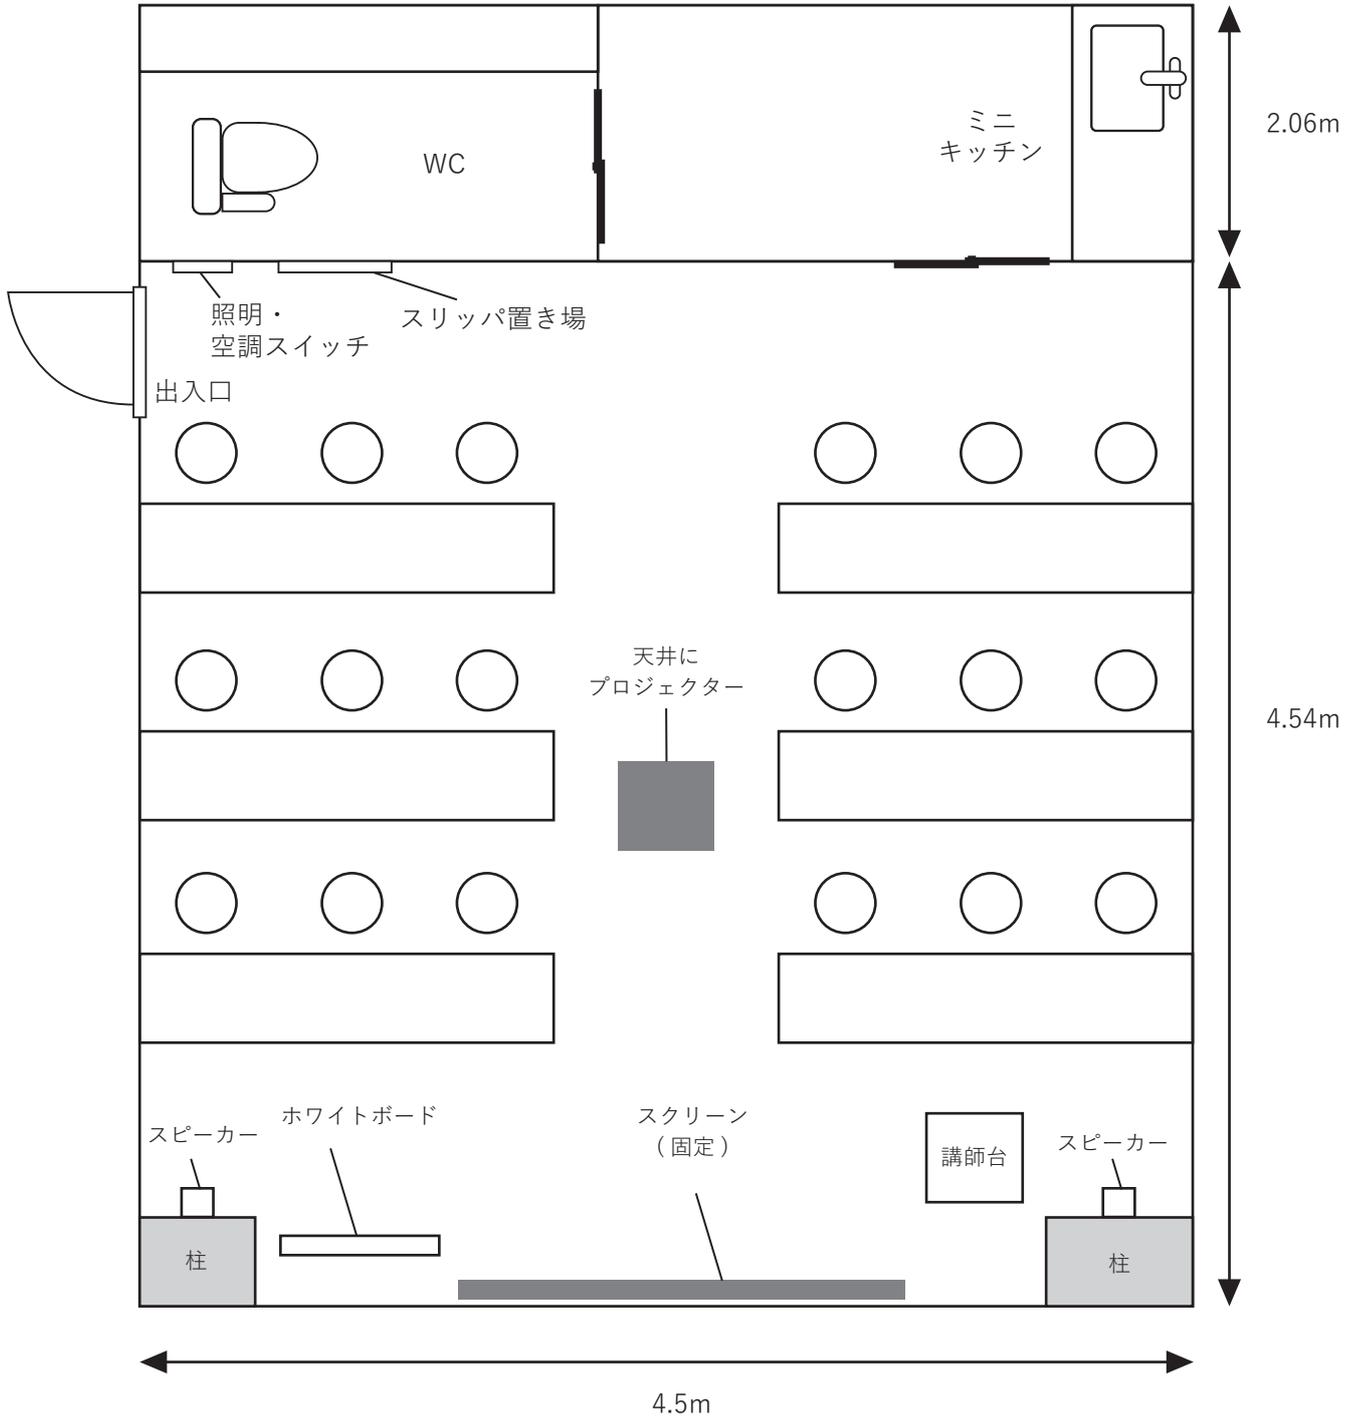

- プロジェクター：1台
- 机：6台 + 講師用1台
- 椅子：18脚
- スクリーン（固定）
- ホワイトボード
- Wifi：有

※縮尺はおおよその数字です